
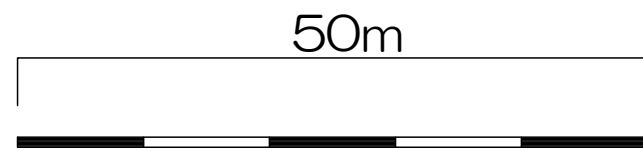
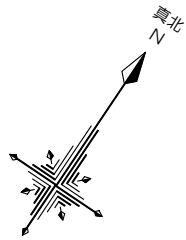


参考区画割図 (52区画)

※この参考区画割図はあくまで参考であり、公園・緑地・共用施設・道路等 自由に変更してよい

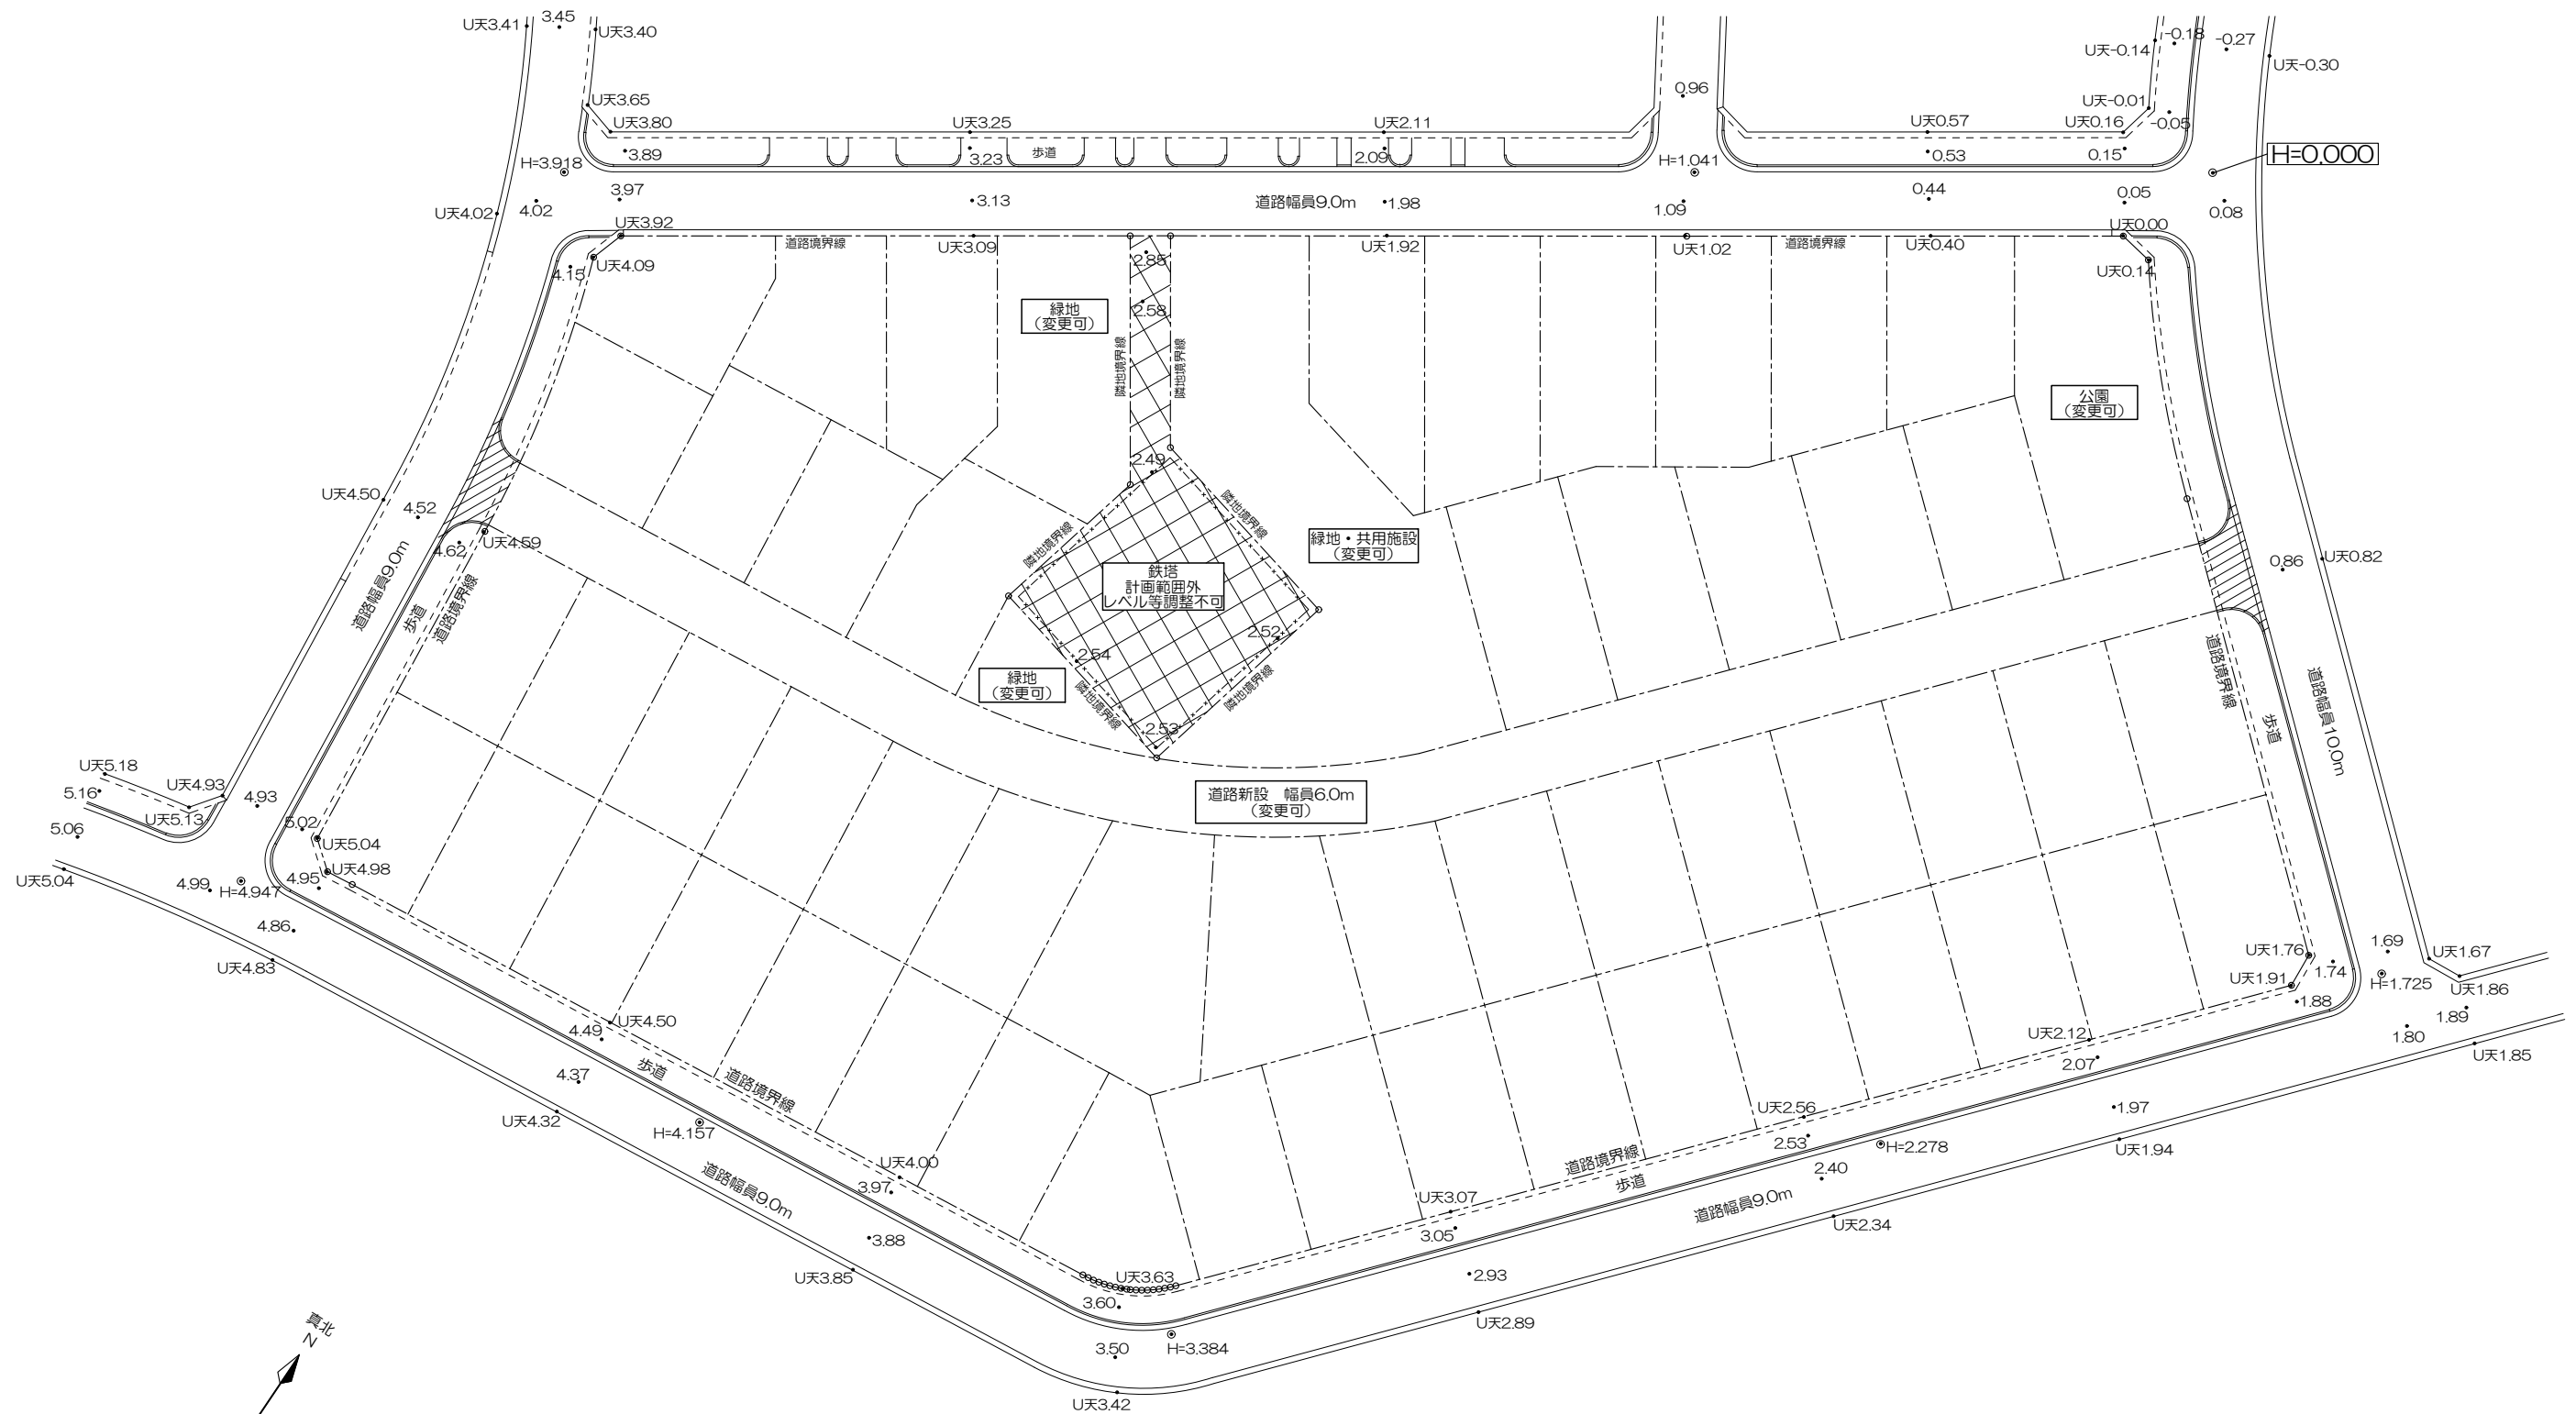

用紙サイズ	A3
縮尺	1/600