
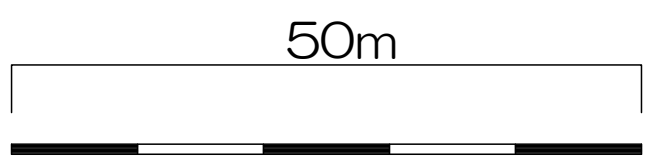
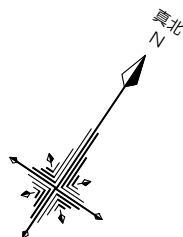


参考敷地図

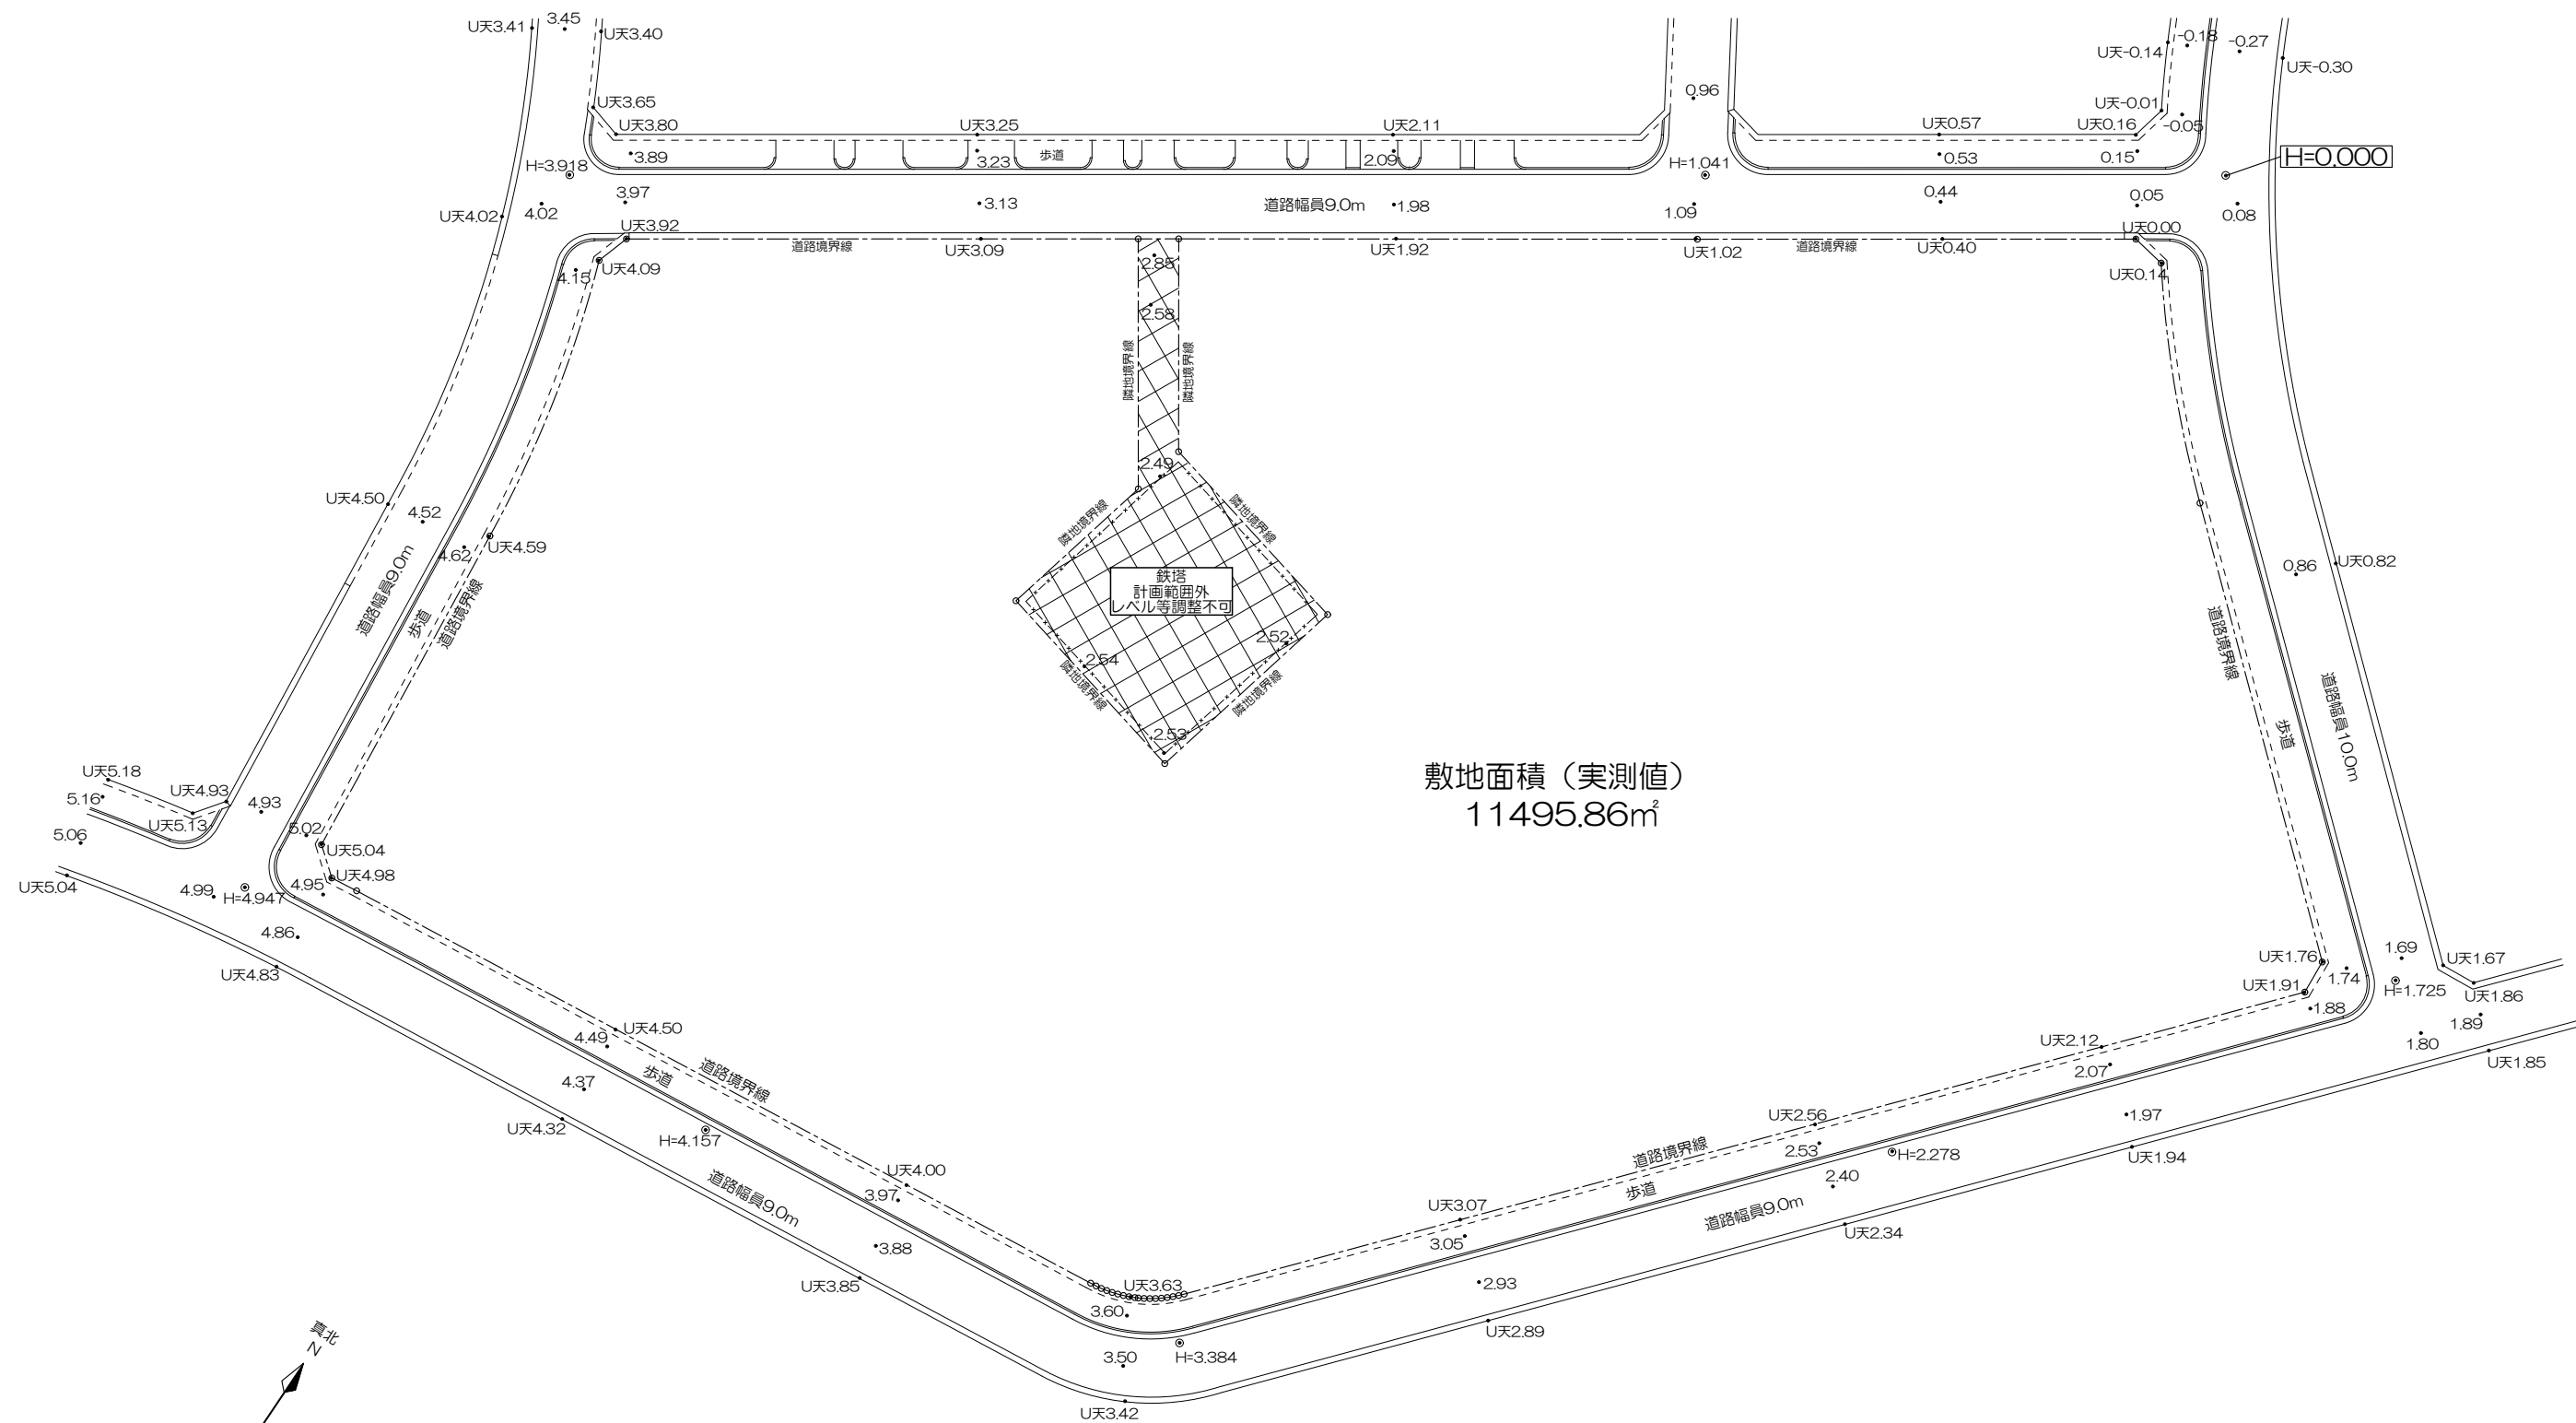

用紙サイズ	A3
縮尺	1/600